饰面：素色免漆板

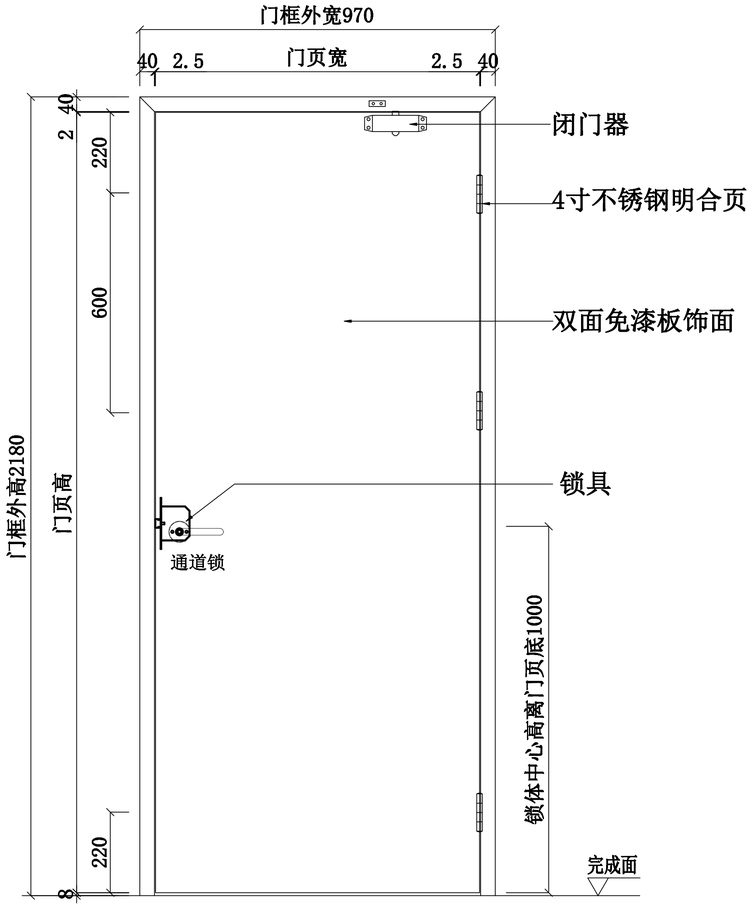

立面图（拉面）

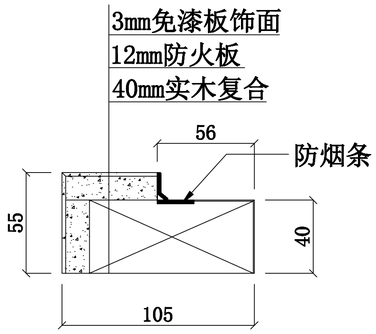

木质门框大样图

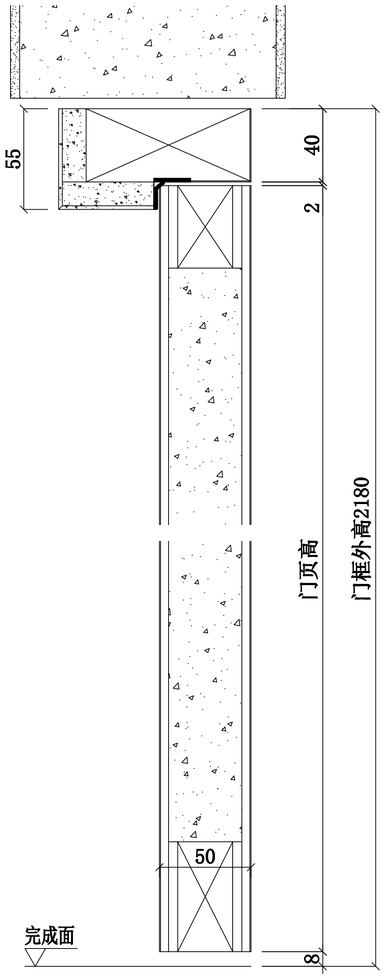

竖剖图

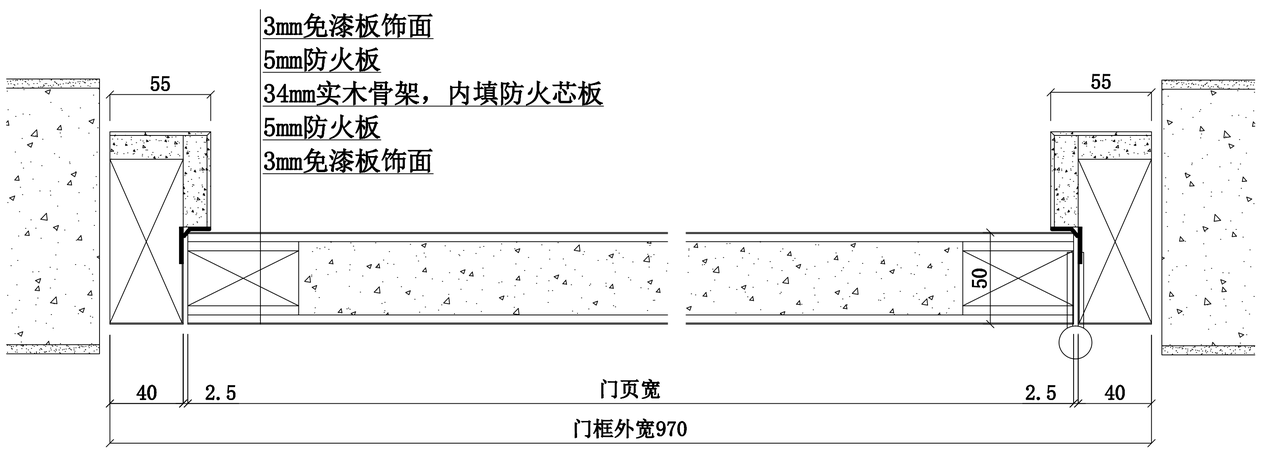

横剖图

本图及副本之版权均属本公司所有，未经允许，翻版必究。

Note（注意事项）：

1.所有尺寸单位均为毫米（mm）。

2.不可用比例尺直接度量图纸尺寸，应以图示标注尺寸为准。

REVISIONS(修订版)

NO.(序号)	DATE(日期)	DESCRIPTION(修改描述)

Project（项目名称）

R2022054(GJ2021-300#A)
地块新建普通商住楼项目

Title（图 名）

木质单开乙级防火通道门
规格：2180*970*50

Drawn By:(绘 图)	
Checked By:(校 核)	
Approved By:(审 批)	
Date:（日 期）	
图号：	第 1 页 共 2 页

饰面：素色免漆板

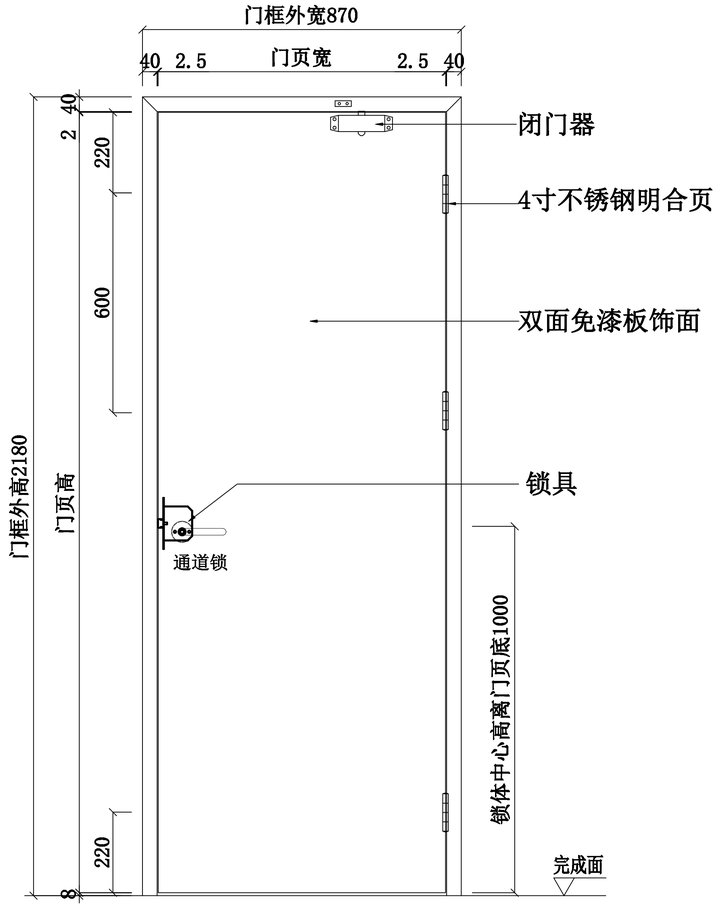

立面图（拉面）

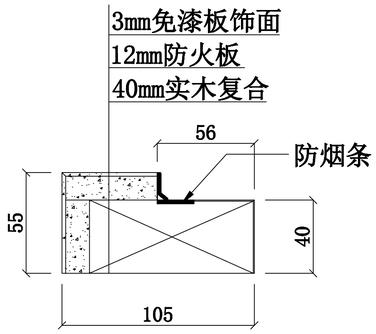

木质门框大样图

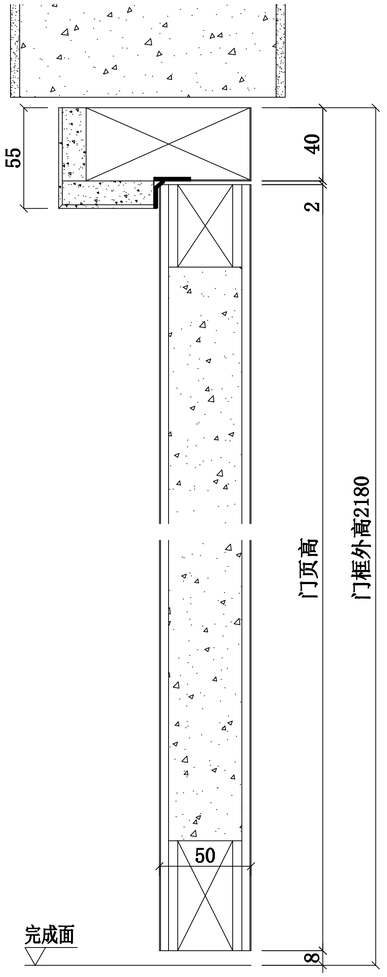

竖剖图

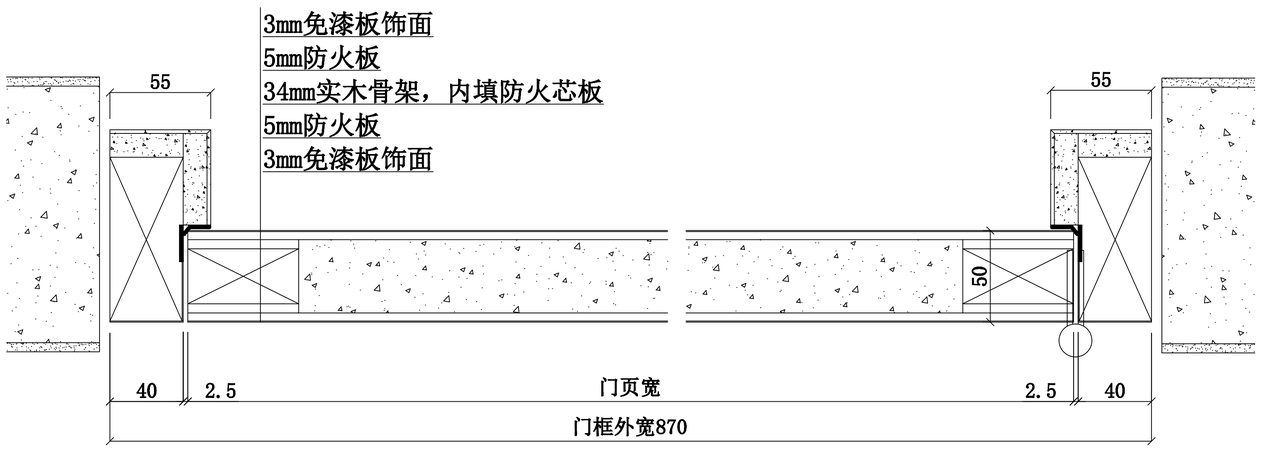

横剖图

本图及副本之版权均属本公司所有，未经允许，翻版必究。

Note（注意事项）：

1.所有尺寸单位均为毫米（mm）。

2.不可用比例尺直接度量图纸尺寸，应以图示标注尺寸为准。

REVISIONS(修订版)

NO.(序号)	DATE(日期)	DESCRIPTION(修改描述)

Title（图 名）

木质单开乙级防火通道门
规格：2180*870*50

Drawn By:(绘 图)	
Checked By:(校 核)	
Approved By:(审 批)	
Date:（日 期）	
图号：	第 2 页 共 2 页